



Váš list číslo/zo dňa: 433079/2020/28.07.2020
Naše číslo: 12567/2020/
Vybavuje: Ing. Vladimír Petruľák
Telefón/E-mail: /petrulak_vladimir@vsdas.sk
Miesto/Dátum: PP/19.08.2020

| | |
|---|----------------|
| TECHNICKÁ AKADÉMIA Hviezdoslavova 6, Spišská Nová Ves | |
| Dátum: 24.8.2020 | |
| Číslo spisu: | Číslo záznamu: |
| Prílohy: | Vybavuje: |

Technická akadémia, SP: N. VES
Hviezdoslavova 6
052 01 Spišská Nová Ves

Vec: Vyjadrenie prevádzkovateľa distribučnej sústavy VSD, a.s. k projektovej dokumentácii

Názov stavby: Vegetačná strecha Technickej Akadémie a vodozádržné opatrenia
Odborné miesto:

Našej spoločnosti bola predložená na posúdenie projektová dokumentácia nižšie uvedenej stavby:

Identifikačné údaje:

Názov stavby: Vegetačná strecha Technickej akadémie a vodozádržné opatrenia

Žiadateľ (investor): Technická akadémia, Hviezdoslavova 6, Spišská Nová Ves, 052 01

Miesto stavby: Spišská Nová Ves

Zodpovedný projektant: Ing. Arch. Branislav Ivan

Stupeň projektu: Projekt pre stavebné konanie

Popis navrhovaného riešenia: predložená projektová dokumentácia rieši úpravy verejných priestorov Technickej akadémie v Spišskej Novej Vsi.

Vyjadrenie

S navrhovanou stavbou podľa predloženej projektovej dokumentácie a vydaním stavebného povolenia súhlasíme po splnení nasledovných podmienok:

- v záujmovej oblasti (viď príloha) sa nachádzajú podzemné vedenia NN.

Upozornenie na ochranné pásma v zmysle § 43, zákona 251/2012 Z.z:

(1) Na ochranu zariadení sústavy sa zriaďujú ochranné pásma. Ochranné pásmo je priestor v bezprostrednej blízkosti zariadenia sústavy, ktorý je určený na zabezpečenie spoľahlivej a plynulej prevádzky a na zabezpečenie ochrany života a zdravia osôb a majetku.

(7) Ochranné pásmo vonkajšieho podzemného elektrického vedenia je vymedzené zvislými rovinami po oboch stranách krajných káblov vedenia vo vodorovnej vzdialenosti meranej kolmo na toto vedenie od krajného kábla. Táto vzdialenosť je:

a) 1 m pri napätí do 110 kV vrátane vedenia riadiacej regulačnej a zabezpečovacej techniky,

(8) V ochrannom pásme vonkajšieho podzemného elektrického vedenia a nad týmto vedením je okrem prípadov podľa odseku 14, zakázané

a) zriaďovať stavby, konštrukcie, skládky, vysádzať trvalé porasty a používať osobitne ťažké mechanizmy,

b) vykonávať bez predchádzajúceho súhlasu prevádzkovateľa elektrického vedenia zemné práce a iné činnosti, ktoré by mohli ohroziť elektrické vedenie, spoľahlivosť a bezpečnosť prevádzky, prípadne sťažiť prístup k elektrickému vedeniu.

Kontakty

Zákaznícka linka VSD: 0850 123 312 • info@vsds.sk • www.vsds.sk • Poruchová linka VSD: 0800 123 332

Adresa pre písomný kontakt: Východoslovenská distribučná, a.s., Mlynská 31, 042 91 Košice, Slovenská republika

Spoločnosť je zapísaná v Obchodnom registri Okresného súdu Košice I, oddiel Sa, vložka 1411/V, IČO: 36 599 361, DIČ: 2022082997, IČ DPH: SK2022082997
Bankové spojenie: Citibank Europe plc., pobočka zahraničnej banky, IBAN: SK07 8130 0000 0020 0848 0108, BIC: CITI SK BA



Na základe vyššie uvedeného požadujeme pri plánovanej výsadbe nových drevín a umiestnení retenčných nádrží dodržať ochranné pásmo podzemného NN vedenia v zmysle ustanovení zákona č.251/2012 Z.z, ktoré sú uvedené aj vyššie v texte.

S plánovanými zemnými prácami v blízkosti podzemných vedení súhlasíme, žiadame však dodržať nasledovné podmienky.

1. Pred začatím zemných prác v prípade potreby si objednajme vytýčenie káblov zaslaním objednávky a mapového podkladu **s vyznačenou záujmovou oblasťou** na e-mailovú adresu: skripko_stefan@vsdas.sk, tel. 055 610 2792 - Ing. Štefan Škripko, alebo stolicny_peter@vsdas.sk, tel. 055 610 2213 – Ing. Peter Stoličný.
2. V prípade, že bude križované naše podzemné vedenie, alebo dôjde ku súbehu plánovaného výkopu s ním, je bezpodmienečne nutné zaistiť naše vedenie proti vzniku previsu.
3. Odkryté vedenie musí byť chránené proti mechanickému poškodeniu.
4. Pri križovaní, resp. súbehu nášho vedenia s novo ukladacími inžinierskymi sieťami musia byť dodržané minimálne vzdialenosti, stanovené v STN 73 6005 Zmena a) tab. 1,2.
5. Pred zasypaním odkrytého kábla Východoslovenskej distribučnej a.s. žiadame, aby bol prizvaný zástupca našej spoločnosti kvôli kontrole nepoškodenosti vedenia.
6. Zástupcu našej spoločnosti žiadame kontaktovať minimálne 2 pracovné dni pred zasypaním odkrytého kábla. Kontakt na zástupcu našej spoločnosti: 055 102907, 055 6102003.
7. Pri zmene kategórie priestoru (povrchu) nad jestvujúcimi NN podzemnými vedeniami v zmysle STN 73 6005 (chodník, vozovka, voľný terén) je potrebné na náklady stavebníka doplniť podľa potreby ochranu el. káblov proti ich mechanickému poškodeniu v súlade s normami STN 34 1050, STN 33 2000-5-52 a 73 6005.

Ďalej Vás upozorňujeme, že môže dôjsť k styku s elektroenergetickými zariadeniami, ktoré nie sú v majetku VSD, a.s., prostredníctvom, ktorých sú napájaní odberatelia elektrickej energie. Ich priebehy neevidujeme.

V prípade stavieb, na ochranu ktorých sa zavádzajú ochranné pásma podľa osobitných predpisov žiadame, aby bol rešpektovaný rozsah ochranného pásma novovzniknutej stavby voči existujúcim častiam regionálnej distribučnej sústavy prevádzkovateľa VSD, a.s. V prípade nedodržania tejto požiadavky si bude VSD, a.s. uplatňovať všetky škody a zvýšené náklady, ktoré jej pri výkone povolenej činnosti vzniknú z titulu, že sa jej stavby a zariadenia dostali do ochranného pásma novovzniknutej stavby.

Za správnosť a úplnosť predmetnej dokumentácie a za jej realizovateľnosť je zodpovedný podľa stavebného zákona uvedený projektant.

• Zásady a pravidlá platné pre vzťahy medzi PDS a užívateľmi distribučnej sústavy vymedzuje Prevádzkový poriadok PDS spoločnosti Východoslovenská distribučná, a.s.

• Vyjadrenie platí jeden rok, pričom aj pred uplynutím tejto lehoty stráca platnosť v prípadoch zmeny údajov, na základe ktorých bolo vydané. O predĺženie platnosti vyjadrenia je možné písomne požiadať pred uplynutím doby jeho platnosti.

S pozdravom

Ing. Jaroslav Valichnáč
vedúci oddelenia Rozvoj distribučnej sústavy VN
a NN

Ing. Vladimír Petruľák
vedúci technik - rozvoj distribučnej sústavy VN a NN

Kontakty

Zákaznícka linka VSD: 0850 123 312 • info@vsds.sk • www.vsds.sk • Poruchová linka VSD: 0800 123 332

Adresa pre písomný kontakt: Východoslovenská distribučná, a.s., Mlynská 31, 042 91 Košice, Slovenská republika

Spoločnosť je zapísaná v Obchodnom registri Okresného súdu Košice I, oddiel Sa, vložka 1411/V, IČO: 36 599 361, DIČ: 2022082997, IČ DPH: SK2022082997

Bankové spojenie: Citibank Europe plc., pobočka zahraničnej banky, IBAN: SK07 8130 0000 0020 0848 0108, BIC: CITI SK BA

PREBERACÍ PROTOKOL

prác vykonaných pri vytyčovaní káblových vedení vo vlastníctve spoločnosti Východoslovenská distribučná, a.s.

Dňa 18.6.20 boli vytyčené káblové vedenia v SNV
na ulici/ach/ areál, Tech. akod.
pre stavbu Revizatizacia
Objednávateľ Lozabek
Zástupca objednávateľa Kalučeky tel. číslo

V záujmovej oblasti sa: - nachádzajú - nenachádzajú - káblové vedenia VN NN vo vlastníctve spoločnosti Východoslovenská distribučná, a.s. a pri výkopových prácach:
- dôjde - nedôjde - ku križovaniu alebo k súbehu - s týmito vedeniami.

Pozn:

Vytýčenie pre projektovú dokumentáciu

Zástupca objednávateľa si vytyčené trasy: - označil v teréne - kolíkmi / farbou
- zakreslil / nezakreslil do situačného plánu / PD /.

Zástupca spoločnosti Východoslovenská distribučná, a.s. nevykonáva označenie vytyčených trás v teréne.

Východoslovenská distribučná, a.s. nezodpovedá za neskoršie poškodenie označenia vytyčených trás káblov kolíkmi, farbou ap. alebo za nesprávne zakreslenie do situačného plánu /PD/ objednávateľom.

V prípade vykonávania zemných prác v ochrannom pásme káblových vedení je objednávateľ povinný dodržať nasledovné podmienky:

1. **Križovatky a súbehy s káblovými vedeniami riešiť v súlade s STN 73 60 05.**
2. **V miestach, kde boli káble vytyčené, je nutné pred začatím zemných prác ručne urobiť sondy a káble fyzicky nájsť!**

Po odkrytí káblových vedení je objednávateľ povinný tieto chrániť proti poškodeniu krytím alebo zábranou a zabezpečiť proti previsu.

3. **Pred konečným zasypaním výkopu objednávateľ prizve zamestnanca Východoslovenskej distribučnej, a.s. ku kontrole stavu káblových vedení prostredníctvom tel. čísla:**

4. 0905 288 954

V zmysle ustanovenia § 43 zákona č. 251/ 2012 Z.z. o energetike a o zmene a doplnení niektorých zákonov v platnom znení, **ochranné pásмо pre káblové vedenia do 110 kV - je 1 m**, merané na obe strany od krajných káblov. V tomto pásme je zakázané zriaďovať stavby, konštrukcie, skládky, vysádzať trvalé porasty, používať osobitne ťažké mechanizmy, vykonávať bez predchádzajúceho súhlasu prevádzkovateľa elektrického vedenia zemné práce a iné činnosti, ktoré by mohli ohroziť elektrické vedenie, spoľahlivosť a bezpečnosť prevádzky, prípadne sťažiť prístup k elektrickému vedeniu.

Ak v dôsledku nedodržania uvedeného zákona a STN dôjde k poškodeniu káblov, bude podané trestné oznámenie na príslušné oddelenie PZ.

Prípadné poškodenie kábla je nutné okamžite nahlásiť na bezplatnom telefonickom čísle poruchovej služby Východoslovenskej distribučnej, a.s. : **0800 123 332** . **Práce ihneď prerušiť a čakať na príchod zamestnanca Východoslovenskej distribučnej, a.s.**

5. **Objednávateľ preukázateľne oboznámi svojich zamestnancov resp. tretie osoby, ktoré budú vykonávať zemné práce s vytyčenou trasou vedenia a s podmienkami práce v blízkosti elektrických káblov.**


Objednávateľ svojim podpisom potvrdzuje prevzatie vytyčenej trasy a vyhlasuje, že vytyčenie bolo vykonané podľa jeho požiadaviek.

Objednávateľovi: bol / nebol poskytnutý situačný plán vytyčovaných káblových vedení.

Vytyčované boli: všetky / iba niektoré, označené úseky káblových vedení zakreslených v poskytnutom situačnom pláne z dokumentácie spoločnosti Východoslovenská distribučná, a.s.

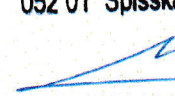
Platnosť protokolu je 30 dní odo dňa vytyčenia káblových vedení.

Predpokladaný začiatok prác:


.....
za Východoslovenskú distribučnú, a.s.
Tomko Jozef tomko_j@vsdas.sk



**Technická akadémia
Hviezdoslavova 6 ②
052 01 Spišská Nová Ves**

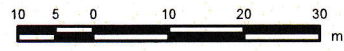

.....
za objednávateľa
(meno, podpis)



Východoslovenská distribučná, a.s.

Operatívny asset manažment

1:1 000

**Legenda:****ZVN a VVN Vedenia**

- VVN kábel
- - - VVN vzduch
- ZVN kábel
- - - ZVN vzduch

Záujmová oblasť**VN Vedenia**

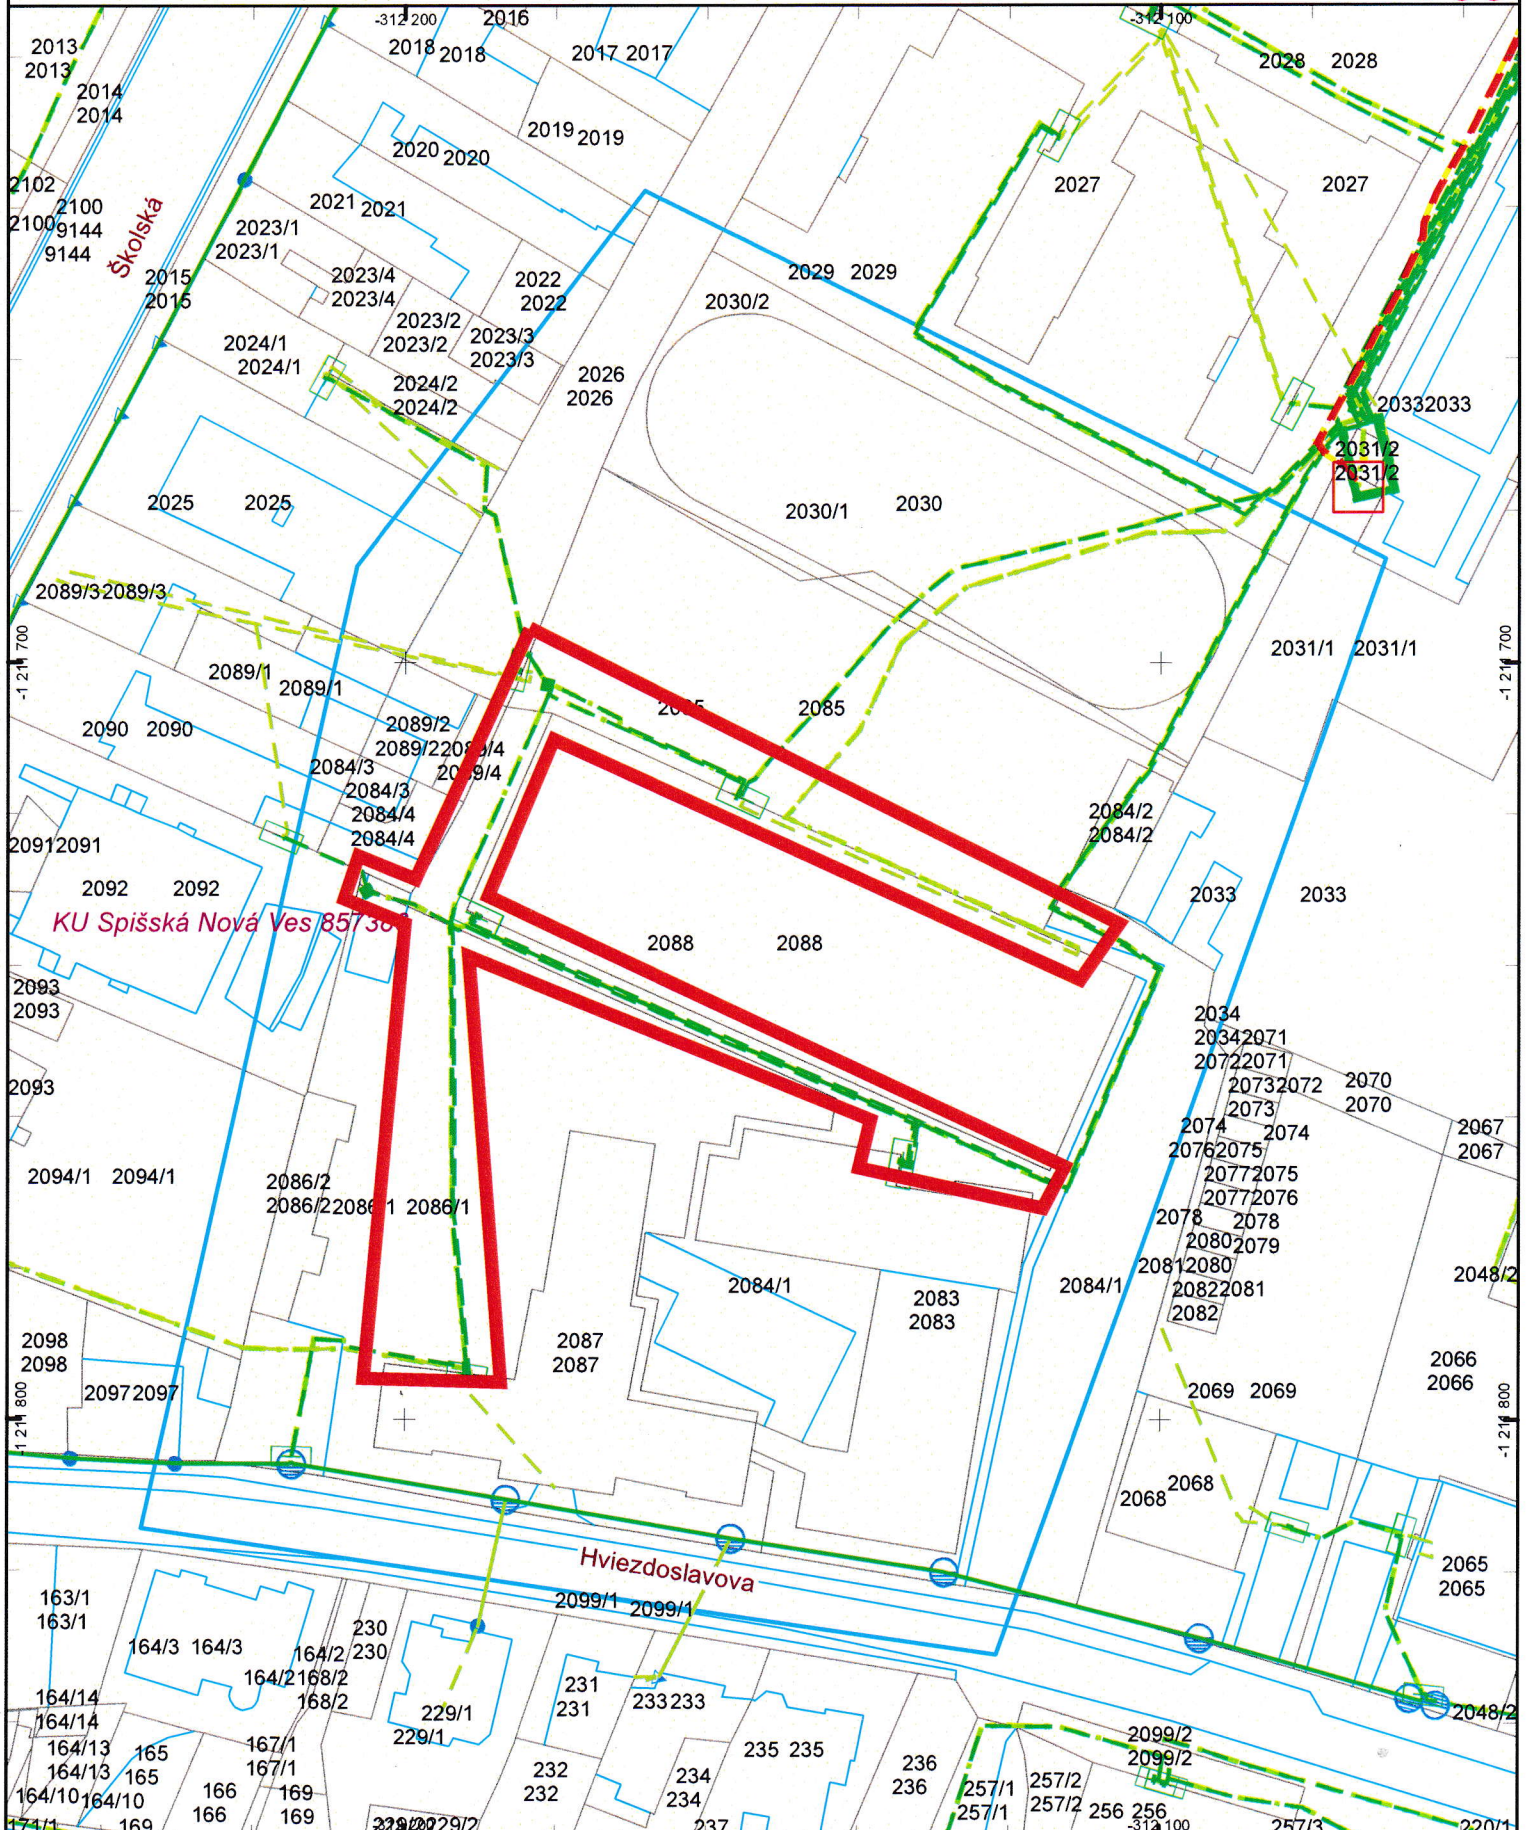
- VN kábel
- - - VN vzduch

NN Vedenia

- NN kábel
- - - NN vzduch

NN Prípojky (orientačné zakreslenie)

- NN káblová prípojka
- - - NN vzdušná prípojka

Trafostanice

Dátum: 22.5.2020

Vektorová katastrálna mapa:
© Úrad geodézie, kartografie a katastra Slovenskej republiky

Ortofotomapa © Geodis Slovakia, s.r.o.
Ortofotomapa © Eurosense, s.r.o.
© Prispievatelia OpenStreetMap